


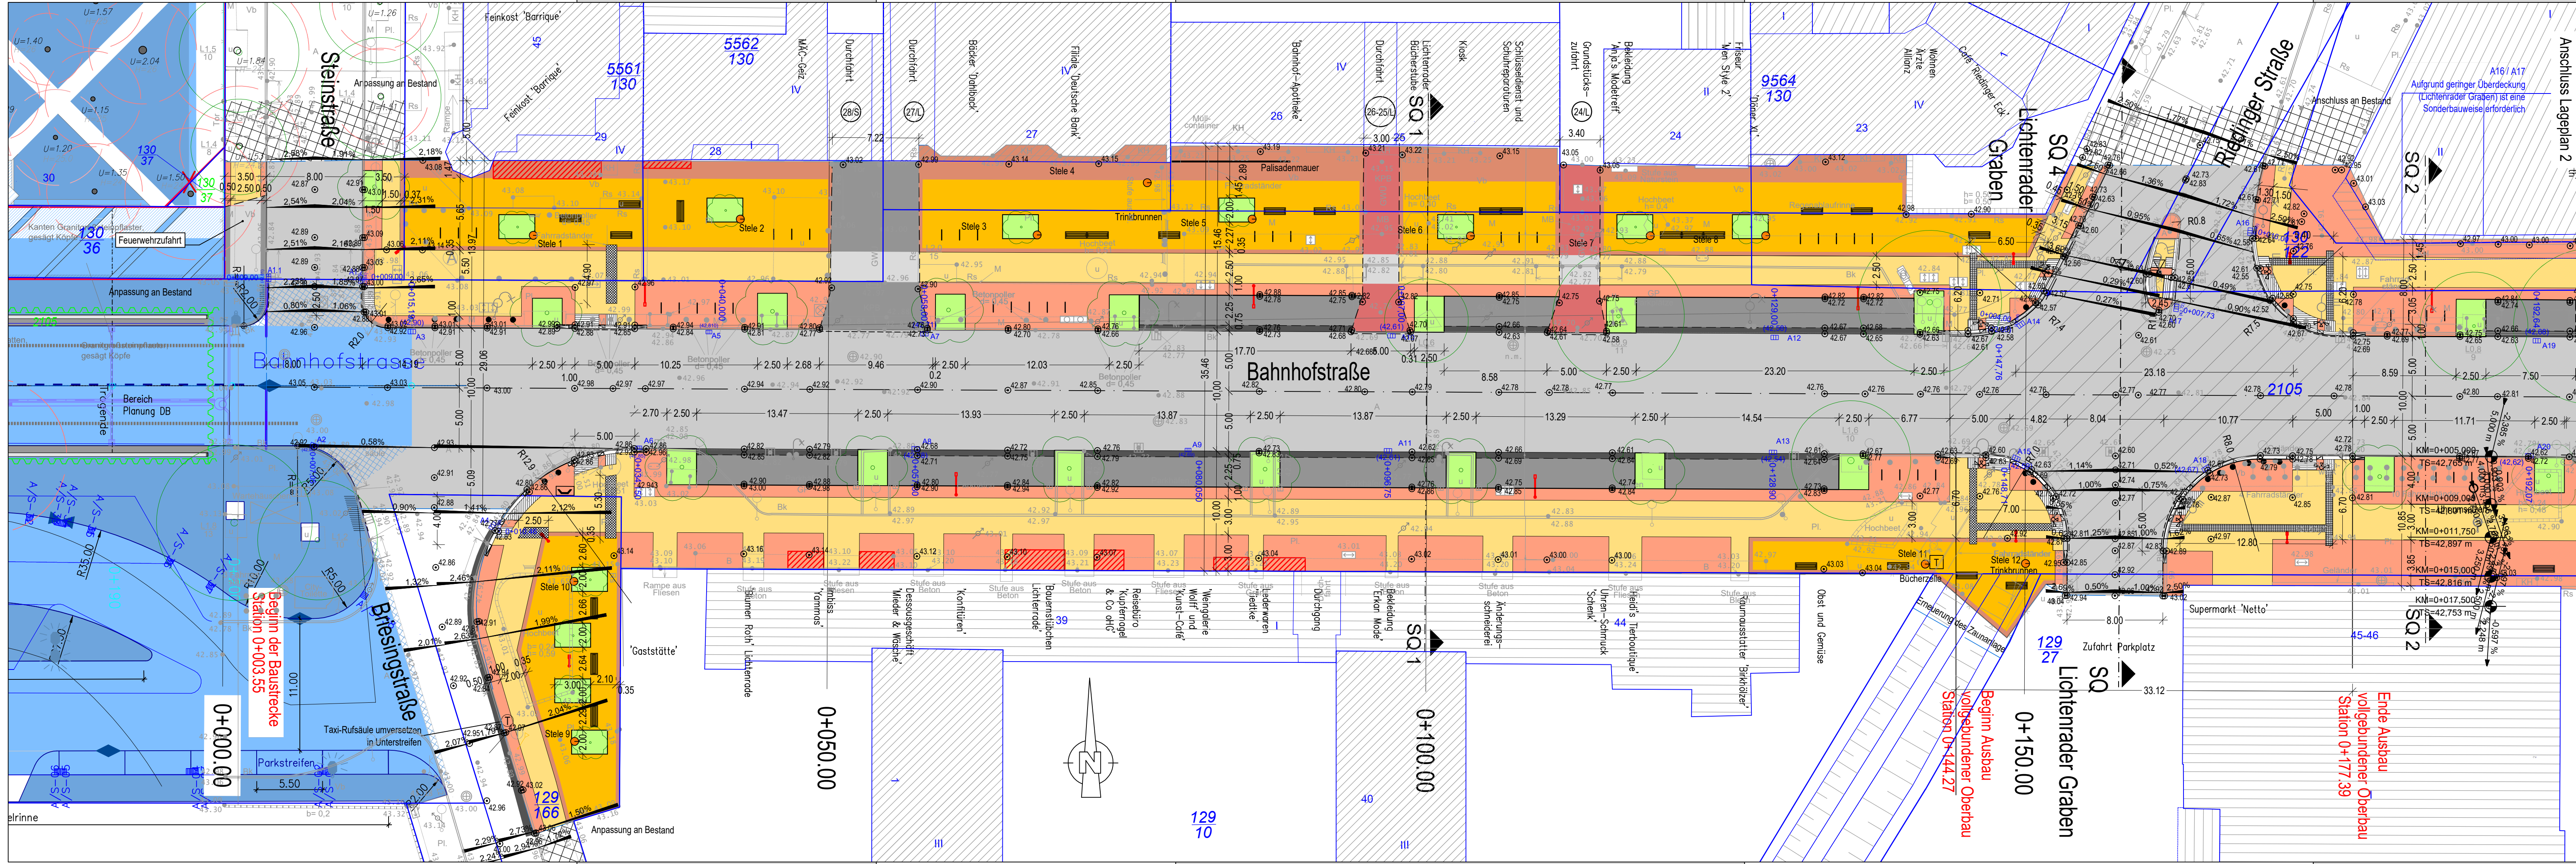

Zeichenerklärung

Planung:

- Fahrbahn Walzaspalt
- Fahrbahn Betonfläche
- Fahrbahn Pflaster
- Parkbuchten/Zufahrten/Seitenstraßen Großpflaster
- Gehbahn
- Betonsteinplatten (diagonal verlegt)
- Gestaltungsfläche
- Unter-/ Oberstreifen Mosaikpflaster
- Mosaikpflaster (Bernburger Kalkstein)
- Rillenplatten
- Gehwegüberfahrten Kleinsteinpflaster
- Gehwegüberfahrten / Zufahrten Betonsteinpflaster Grau
- Bushaltestellen Betonsteinplatten orthogonal verlegt
- Grünfläche / Baumscheibe
- Anpassungsbereich
- Planung Dritter
- Fahrbahn - Achse
- Hochbord
- Hochbord, abgesenkt
- Tiefbord
- Baugrenze
- Flurstücksgrenze
- Baumfällung
- Telefonzelle
- Bank
- Fahrradbügel
- Sondernutzung
- Vermessung

Fahrbahn Gussaspalt

Fahrbahn vollgebundener Oberbau KP Riedinger Straße Querung Lichtenrader Graben

Neigungsbrechpunkt mit Angabenon Gefälle und Steigung in Prozent Länge der Gefälle-Steigungstrecke und Halbmesser

Fahrbahnquerneigung

Tiefpunkt

Hochpunkt

Zufahrtzuordnung Hausnummer/Belastung S= Schwer L= Leicht

58/L

Lichtsignalanlage Bestand

Lichtsignalanlage Neu

Poller neu

Baum Neupflanzung

Beleuchtung neu Fahrbahn

Beleuchtung neu Gehweg

Beleuchtung neu Stele

Straßenablauf mit Nummer und geplanter Höhe

Vermessung

1	2	3	4
---	---	---	---

Höhensystem: DHHN 2016

Lagesystem: Soldner Berlin

ASPHALTA

Ingenieurgesellschaft für Verkehrsbau mbH

Elsterstraße 63
14612 Falkensee
Tel.: 03322/409410 Fax: 0332224094125, E-Mail: info@asphalta.eu

bearbeitet	Datum	Name	Unterschrift
2024/03	2024/03	Rasch	
gezeichnet	2024/03	Rasch	
geprüft	2024/03	Fimmel	

61500

aktive zentren Berlin

Bahnhofstraße Lichtenrade

Neue Perspektiven für alle

berlin Berlin

Senatsverwaltung für Stadtentwicklung und Wohnen

1	Anpassungen Höhen Südseite	24.01.2025	awi
Nr.	Art der Änderung	Datum	Zeichen

AUSFÜHRUNGSPLANUNG

Land Berlin Bezirksamt Tempelhof - Schöneberg Straßen- und Grünflächenamt 10820 Berlin	Unterlage / Blatt-Nr.: Lageplan Maßstab: 1:250
Aktives Zentrum Lichtenrade Bahnhofstraße Umbau der Bahnhofstraße/Goltzstraße Bau-km: 0+000 bis 0+761,76	
aufgestellt:	Zur Bauausführung freigegeben. Bauherr:
Planungsgrundlage: Bestandsvermessung: Stand September 2017 Ergänzungsvermessung: Stand September 2018 Bezirksamt Tempelhof-Schöneberg von Berlin, Abt. Stadtentwicklung und Bauen Fachbereich Vermessung und Geoinformation	