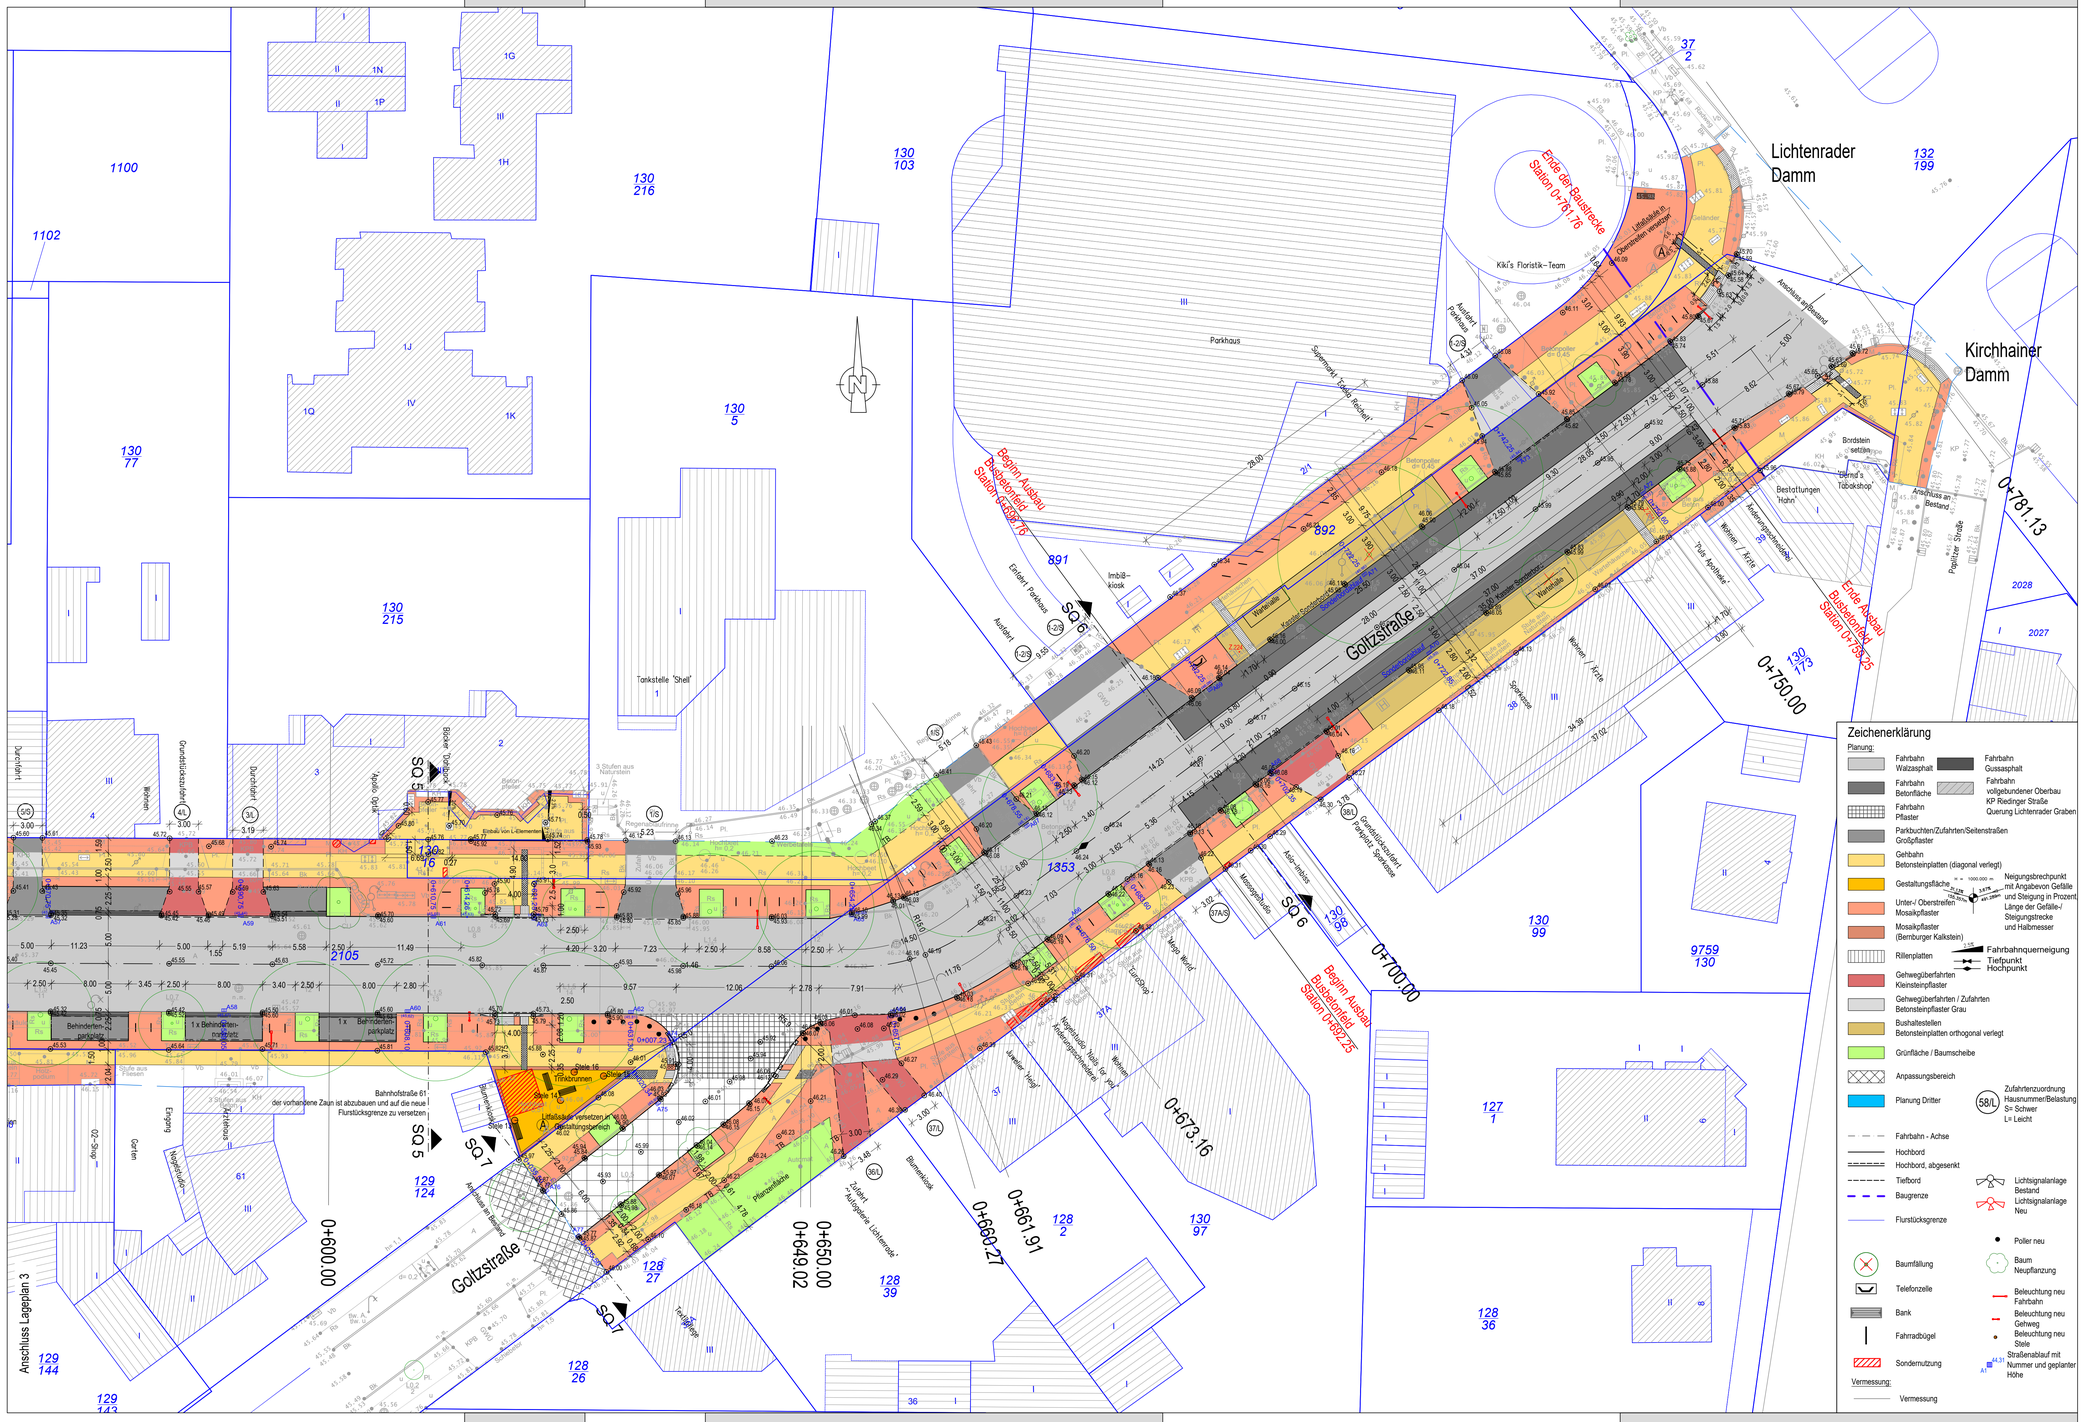

1	2	3	4

Höhensystem: DHHN 2016

Lagesystem: Soldner Berlin

ASPHALTA
Ingenieurgesellschaft für Verkehrsbau mbH
Elsterstraße 63
14612 Falkensee
Tel.: 03322/409410 Fax: 03332240941 25, E-Mail: info@asphalta.eu

	Datum	Name	Unterschrift
bearbeitet	2024/03	Rasch	
gezeichnet	2024/03	Rasch	
geprüft	2024/03	Fimmel	

61500

aktive zentren Berlin

Bahnhofstraße Lichtenrade
Neue Perspektiven für alle

be Berlin
Senatsverwaltung für Stadtentwicklung und Wohnen

Nr.	Art der Änderung	Datum	Zeichen
2	Anpassung Auffindestreifen vom FGÜ	26.02.2025	awi
1	Anpassungen Höhen Südseite	13.01.2025	awi

AUSFÜHRUNGSPLANUNG

Land Berlin
Bezirksamt Tempelhof - Schöneberg
Straßen- und Grünflächenamt
10820 Berlin

Straße: Bahnhofstraße, Goltzstraße

PROJIS-Nr.:

Unterlage / Blatt-Nr.: 5 / 4

Lageplan

Maßstab: 1: 250

Aktives Zentrum Lichtenrade Bahnhofstraße

Umbau der Bahnhofstraße/Goltzstraße
Bau-km: 0+000 bis 0+761,76

aufgestellt:

_____ , den _____

Zur Bauausführung freigegeben.
Bauherr:

Planungsgrundlage:
Bestandsvermessung: Stand September 2017
Ergänzungsvermessung: Stand September 2018
Bezirksamt Tempelhof-Schöneberg von Berlin, Abt. Stadtentwicklung und Bauen
Fachbereich Vermessung und Geoinformation