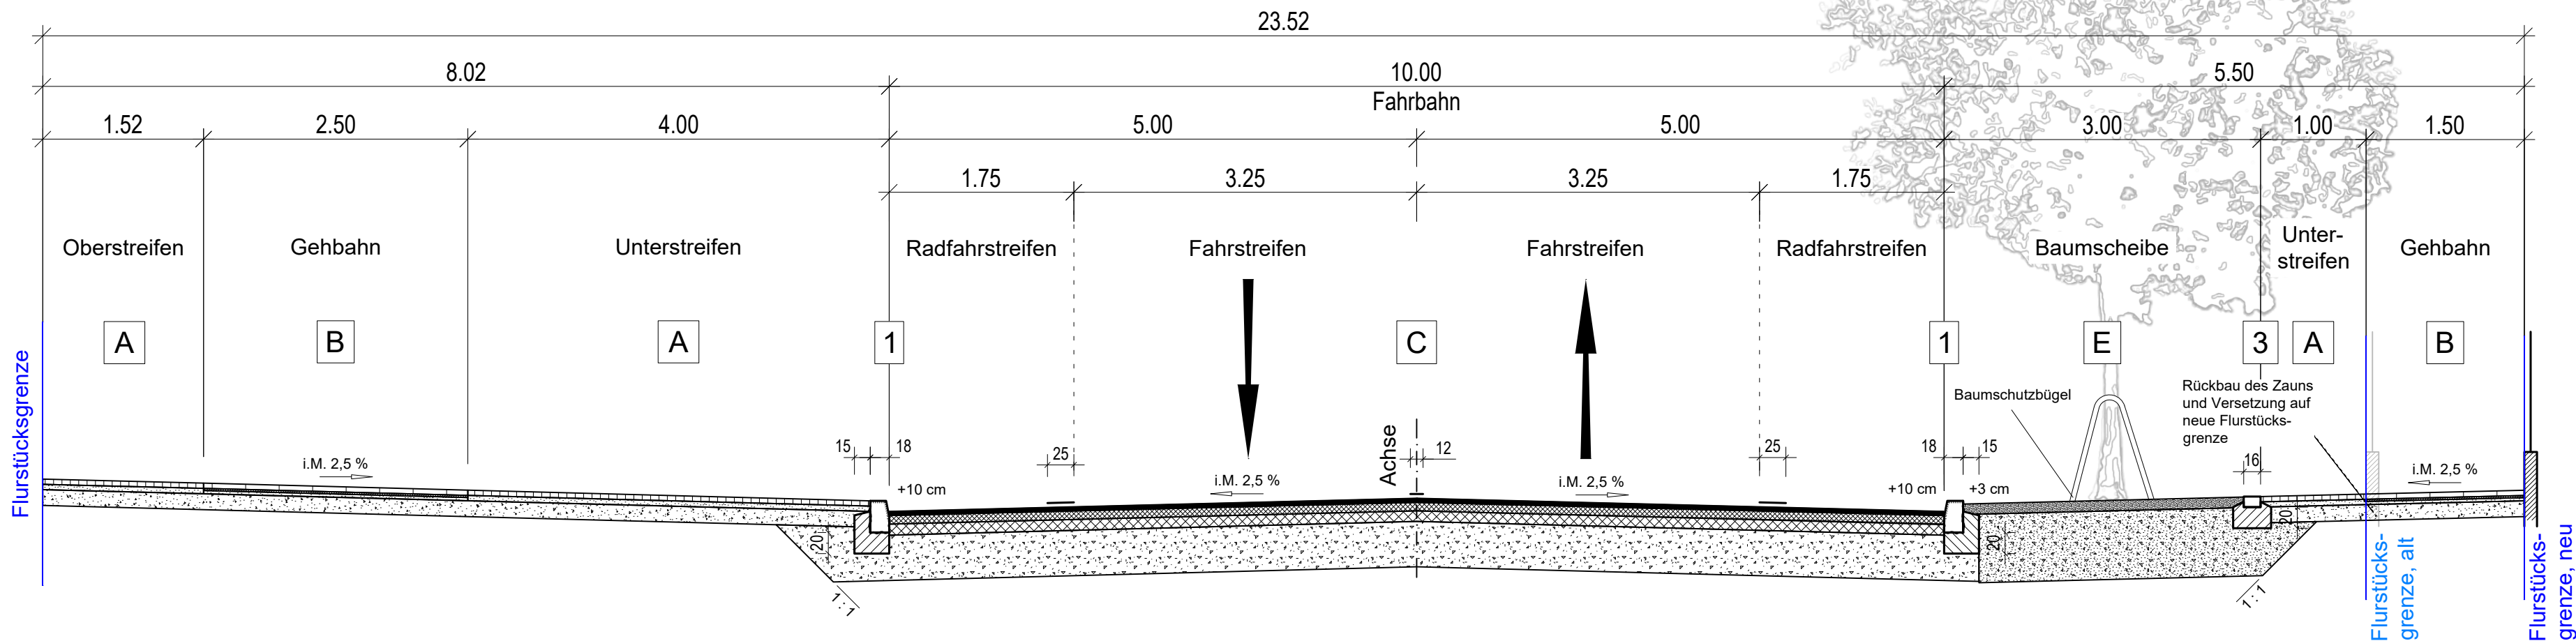


Straßenquerschnitt SQ5
Bahnhofstraße
Station 0+611.00



A	Oberbau Ober- und Unterstreifen
(cm)	(Material)
5	Mosaikpflaster 50/50/50 mm Granit
3	Brechsand-Splitt-Gemisch 0/4 G _{U,B}
17	Schottertragschicht 0/32, E _{V2} ≥ 80 MPa
25	Gesamtaufbau auf Planum, E _{V2} ≥ 45 MPa

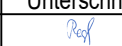
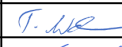
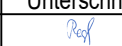
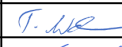
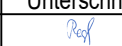
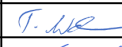
B	Oberbau Gehbahn (ohne BK)
(cm)	(Material)
5	Gebahnplatten aus Betonstein 350/350/50 mm, zweischichtig, ungeschliffen, diagonal verlegt
2	Kalkmörtelbett
3	Brechsand-Splitt-Gemisch 0/4 G _{U,B}
15	Schottertragschicht 0/32, E _{V2} ≥ 80 MPa
25	Gesamtaufbau auf Planum, E _{V2} ≥ 45 MPa

C	Oberbau Fahrbahn (in Anlehnung an RStO '12 Tafel 1, Zeile 3, Bk10)
(cm)	(Material)
3,5	Asphaltdeckschicht SMA 8 S, 25/55-55 A
8,5	Asphaltbinderschicht AC 16 B S, 25/55-55 A
10	Asphalttragschicht AC 22 T S, 50/70
43	Schottertragschicht 0/32, E _{V2} ≥ 150 MPa
65	Gesamtaufbau auf Planum, E _{V2} ≥ 45 MPa

E	Baumscheibe
(cm)	(Material)
10	Granitsplitt, 8/16
65	Pflanzsubstrat, 0/15-20
75	Gesamtaufbau

1	Granitbord A3 (DIN EN 1343 - DIN 482) (Rückenstütze / Unterbeton C16/20)
---	--

3	Großpflasterreihe gesetzt in Beton (DIN EN 1343 - DIN 482) (Rückenstütze / Unterbeton C16/20)
---	---

1	2	3	4	5	6	7																
Höhensystem: DHHN 2016				Lagesystem: Soldner Berlin																		
ASPHALTA Ingenieurgesellschaft für Verkehrsbau mbH Elsterstraße 63 14612 Falkensee Tel.: 03322/409410 Fax: 0333224094125, E-Mail: info@asphalta.eu 				<table><tr><td></td><td>Datum</td><td>Name</td><td>Unterschrift</td></tr><tr><td>bearbeitet</td><td>2021/06</td><td>Rasch</td><td></td></tr><tr><td>gezeichnet</td><td>2021/06</td><td>Wohlgelhan</td><td></td></tr><tr><td>geprüft</td><td>2021/06</td><td>Fimmel</td><td></td></tr></table>				Datum	Name	Unterschrift	bearbeitet	2021/06	Rasch		gezeichnet	2021/06	Wohlgelhan		geprüft	2021/06	Fimmel	
	Datum	Name	Unterschrift																			
bearbeitet	2021/06	Rasch																				
gezeichnet	2021/06	Wohlgelhan																				
geprüft	2021/06	Fimmel																				
				61500																		



Senatsverwaltung für Stadtentwicklung und Wohnen

Nr.	Art der Änderung	Datum	Zeichen

AUSFÜHRUNGSPLANUNG

Land Berlin Bezirksamt Tempelhof - Schöneberg Straßen- und Grünflächenamt 10820 Berlin Straße: Bahnhofstraße, Goltzstraße PROJIS-Nr.:		Unterlage / Blatt-Nr.: Straßenquerschnitt Maßstab:	14 / 5 1: 50
Aktives Zentrum Lichtenrade Bahnhofstraße Umbau der Bahnhofstraße/Goltzstraße Bau-km: 0+000 bis 0+761,76			
aufgestellt: _____, den _____		Zur Bauausführung freigegeben. Bauherr:	
Planungsgrundlage: Bestandsvermessung: Stand September 2017 Ergänzungsvermessung: Stand September 2018 Bezirksamt Tempelhof-Schöneberg von Berlin, Abt. Stadtentwicklung und Bauen Fachbereich Vermessung und Geoinformation			