


Straßenquerschnitt SQ7  
Goltzstraße  
vor Anschluss an Bestand

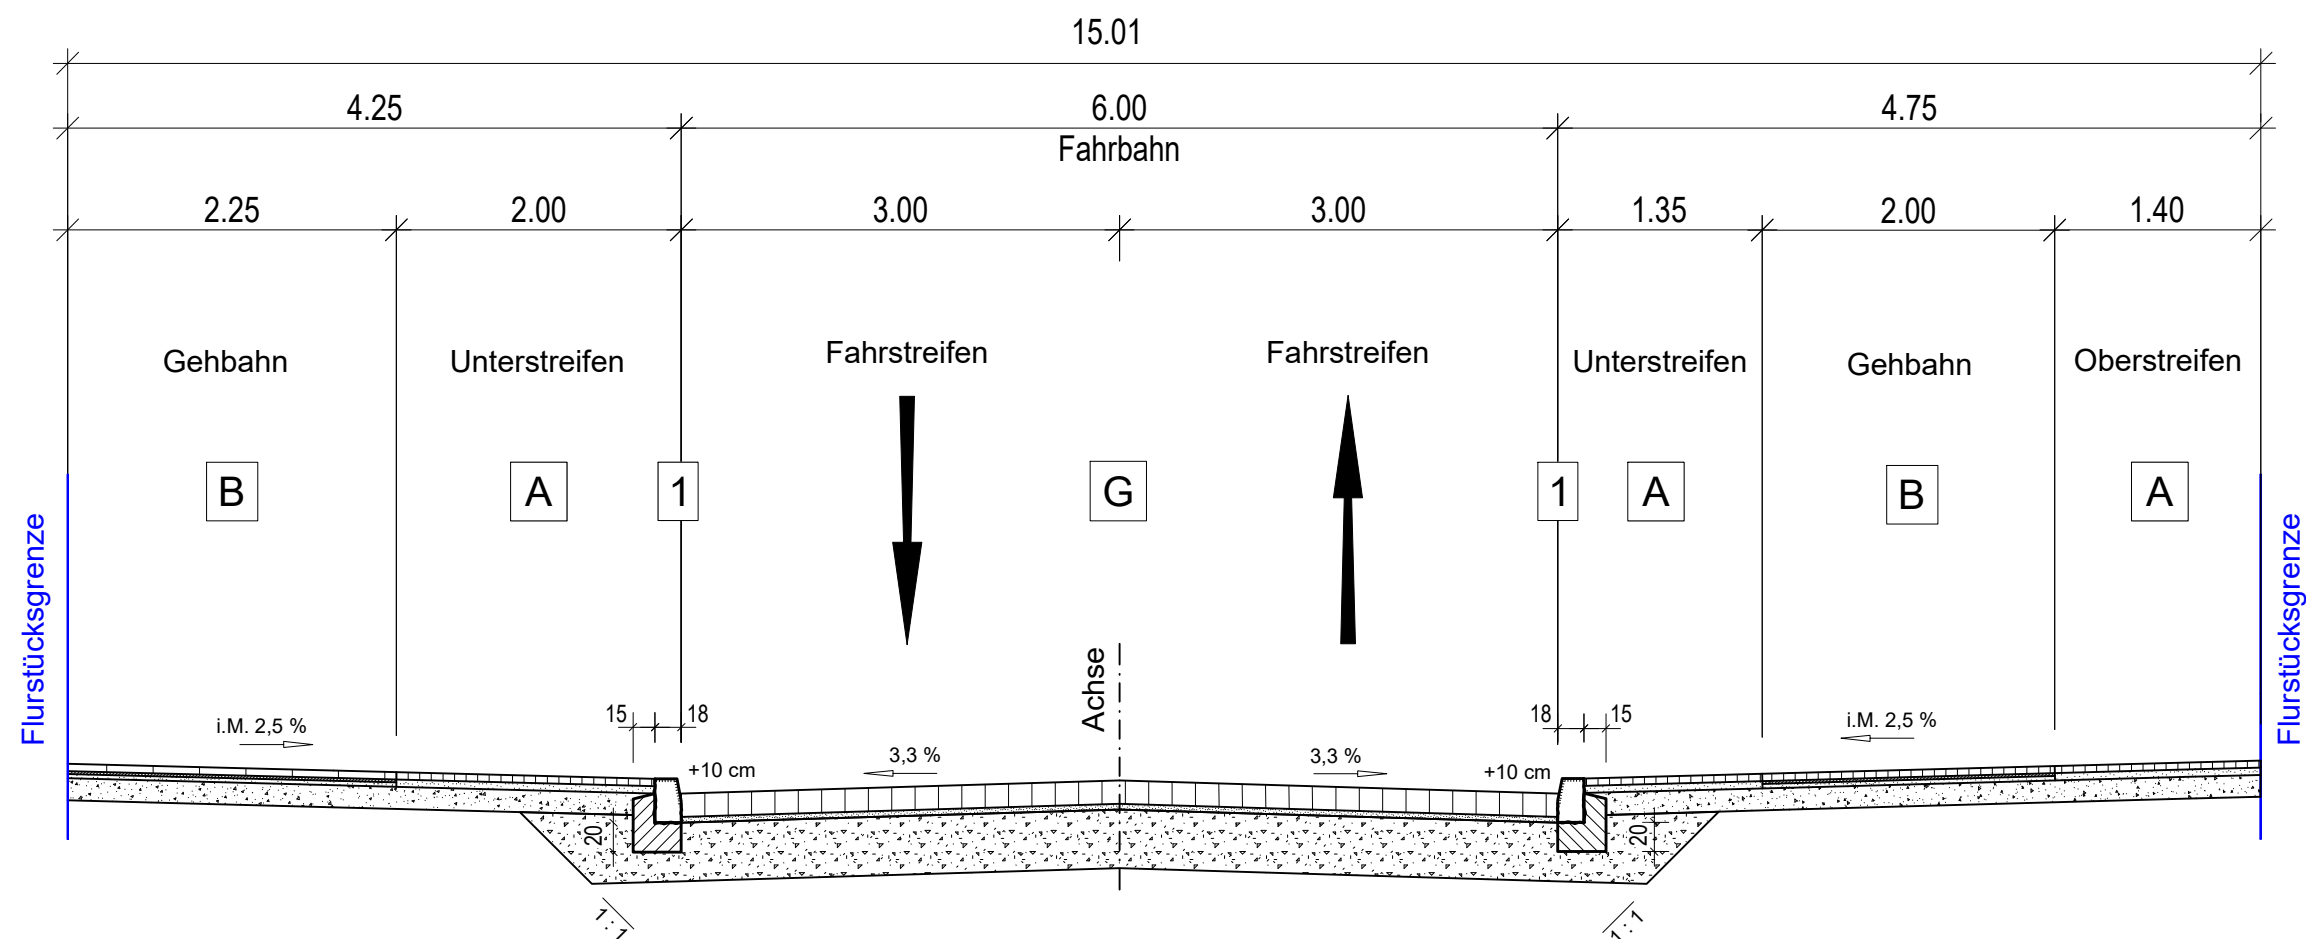

- A** Oberbau Ober- und Unterstreifen  
(cm) (Material)  
5 Mosaikpflaster 50/50/50 mm Granit  
3 Brechsand-Splitt-Gemisch 0/4 G<sub>U,B</sub>  
17 Schottertragschicht 0/32, E<sub>V2</sub> ≥ 80 MPa  
25 Gesamtaufbau auf Planum, E<sub>V2</sub> ≥ 45 MPa

- 1** Granitbord A3  
(DIN EN 1343 - DIN 482)  
(Rückenstütze / Unterbeton C16/20)

- B** Oberbau Gehbahn (ohne BK)  
(cm) (Material)  
5 Gehbahnplatten aus Betonstein  
350/350/50 mm, zweischichtig,  
ungeschliffen, diagonal verlegt  
2 Kalkmörtelbett  
3 Brechsand-Splitt-Gemisch 0/4 G<sub>U,B</sub>  
15 Schottertragschicht 0/32, E<sub>V2</sub> ≥ 80 MPa  
25 Gesamtaufbau auf Planum, E<sub>V2</sub> ≥ 45 MPa

- G** Oberbau Fahrbahn  
(in Anlehnung an RStO '12 Tafel 3, Zeile 7, Bk3,2)  
(cm) (Material)  
16 Großsteinpflaster 240-160/160/160  
4 Pflasterbettung aus wasserdurchlässigem Werkmörtel  
40 Schottertragschicht 0/32, E<sub>V2</sub> ≥ 150 MPa  
60 Gesamtaufbau auf Planum, E<sub>V2</sub> ≥ 45 MPa

|   |   |   |   |   |   |   |
|---|---|---|---|---|---|---|
| 1 | 2 | 3 | 4 | 5 | 6 | 7 |
|---|---|---|---|---|---|---|

Höhensystem: DHHN 2016

Lagesystem: Soldner Berlin

|   |            |         |         |                |
|---|------------|---------|---------|----------------|
| <b>ASPHALTA</b><br>Ingenieurgesellschaft für Verkehrsbau mbH<br>Elsterstraße 63<br>14612 Falkensee<br>Tel.: 03322/409410 Fax: 0333224094125, E-Mail: info@asphalta.eu |            | Datum   | Name    | Unterschrift   |
|   | bearbeitet | 2021/06 | Rasch   | <i>Rasch</i>   |
|   | gezeichnet | 2021/06 | Tengler | <i>Tengler</i> |
|   | geprüft    | 2021/06 | Fimmel  | <i>Fimmel</i>  |
| 61500   |            |         |         |                |



|     |                  |       |         |
|-----|------------------|-------|---------|
|     |                  |       |         |
| Nr. | Art der Änderung | Datum | Zeichen |

# AUSFÜHRUNGSPLANUNG

|                                                                                                 |                                                               |
|-------------------------------------------------------------------------------------------------|---------------------------------------------------------------|
| Land Berlin<br>Bezirksamt Tempelhof - Schöneberg<br>Straßen- und Grünflächenamt<br>10820 Berlin | Unterlage / Blatt-Nr.:<br><b>Straßenquerschnitt</b><br>14 / 7 |
| Straße: Bahnhofstraße, Goltzstraße<br>PROJIS-Nr.:                                               | Maßstab:<br>1: 50                                             |

Aktives Zentrum Lichtenrade  
Bahnhofstraße  
Umbau der Bahnhofstraße/Goltzstraße  
Bau-km: 0+000 bis 0+761,76

|                   |                                            |
|-------------------|--------------------------------------------|
| aufgestellt:      | Zur Bauausführung freigegeben.<br>Bauherr: |
| _____ , den _____ |                                            |

Planungsgrundlage:  
Bestandsvermessung: Stand September 2017  
Ergänzungsvermessung: Stand September 2018  
Bezirksamt Tempelhof-Schöneberg von Berlin, Abt. Stadtentwicklung und Bauen  
Fachbereich Vermessung und Geoinformation