


UMBAUMAßNAHME BAHNHOFSTRAßE LICHTENRADE

BAUABSCHNITT 3

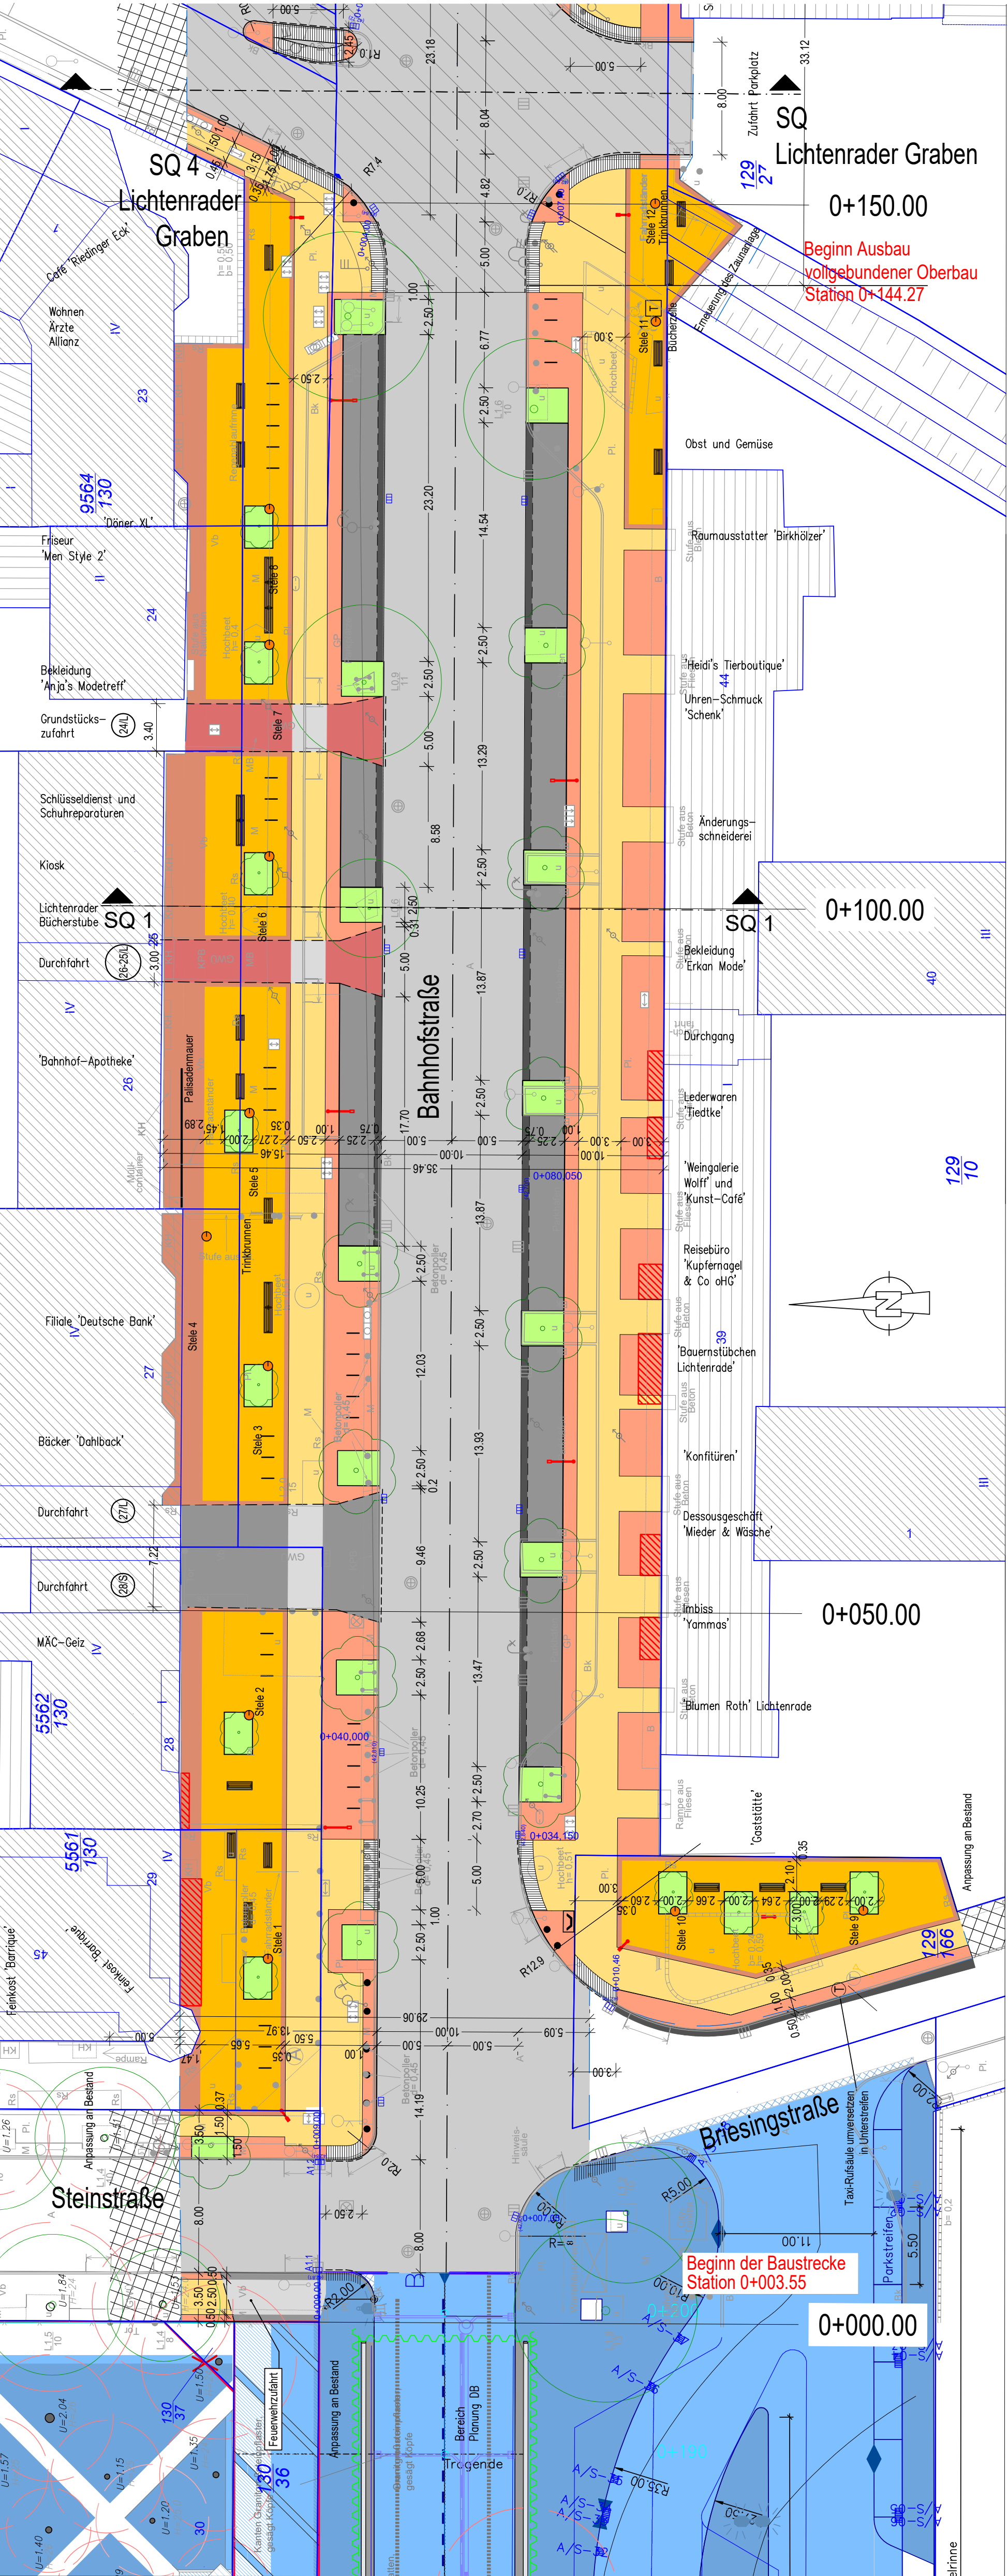


ABLAUFPLAN

Stand 13.10.2026

Leitungsnetzbetreiber

Bezirksamt Tempelhof-Schöneberg

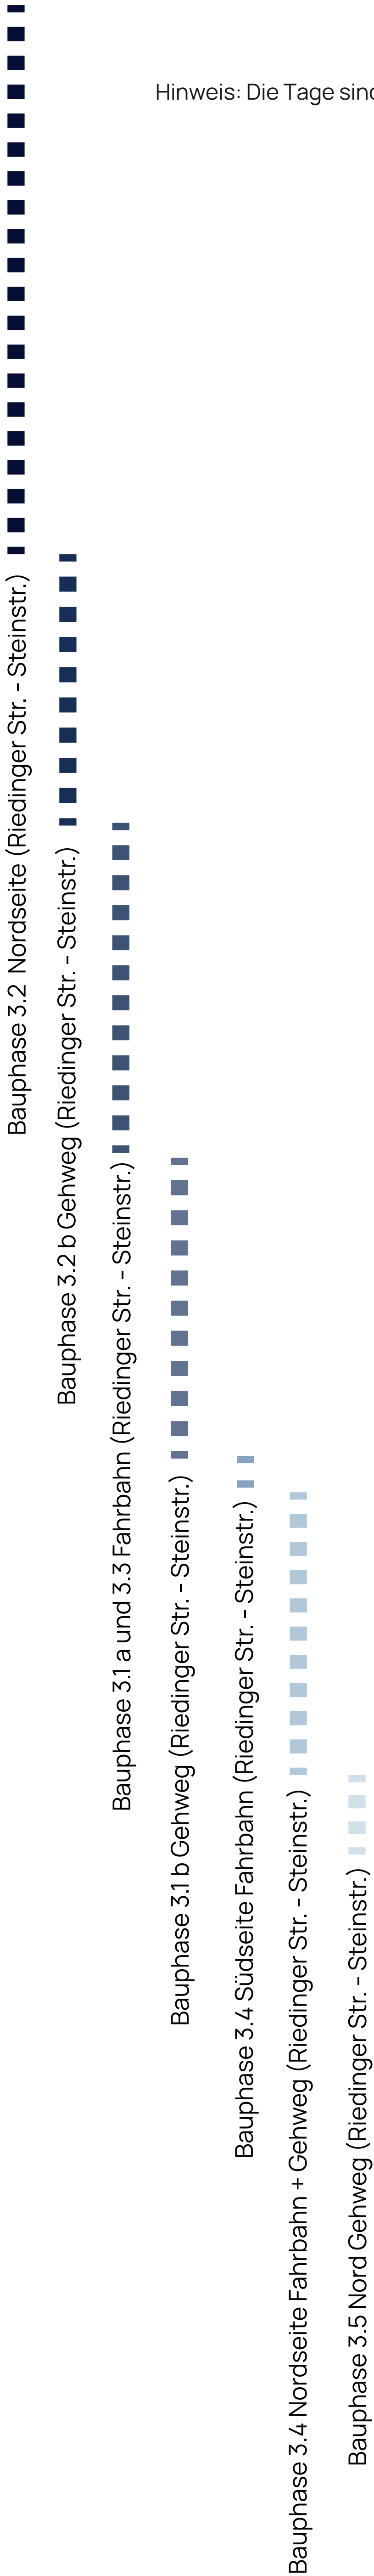

Hinweis: Die Tage sind jeweils Arbeitstage (Mo. - Fr.)

Leitungsbau BWB (122 Tage)

Stromnetz (5 Tage)
NBB (10 Tage)

Leitungsbau BWB (73 Tage)

Stromnetz (10 Tage)
NBB (20 Tage)

Leitungsbau BWB (3 Tage)

Leitungsbau BWB (62 Tage)

